
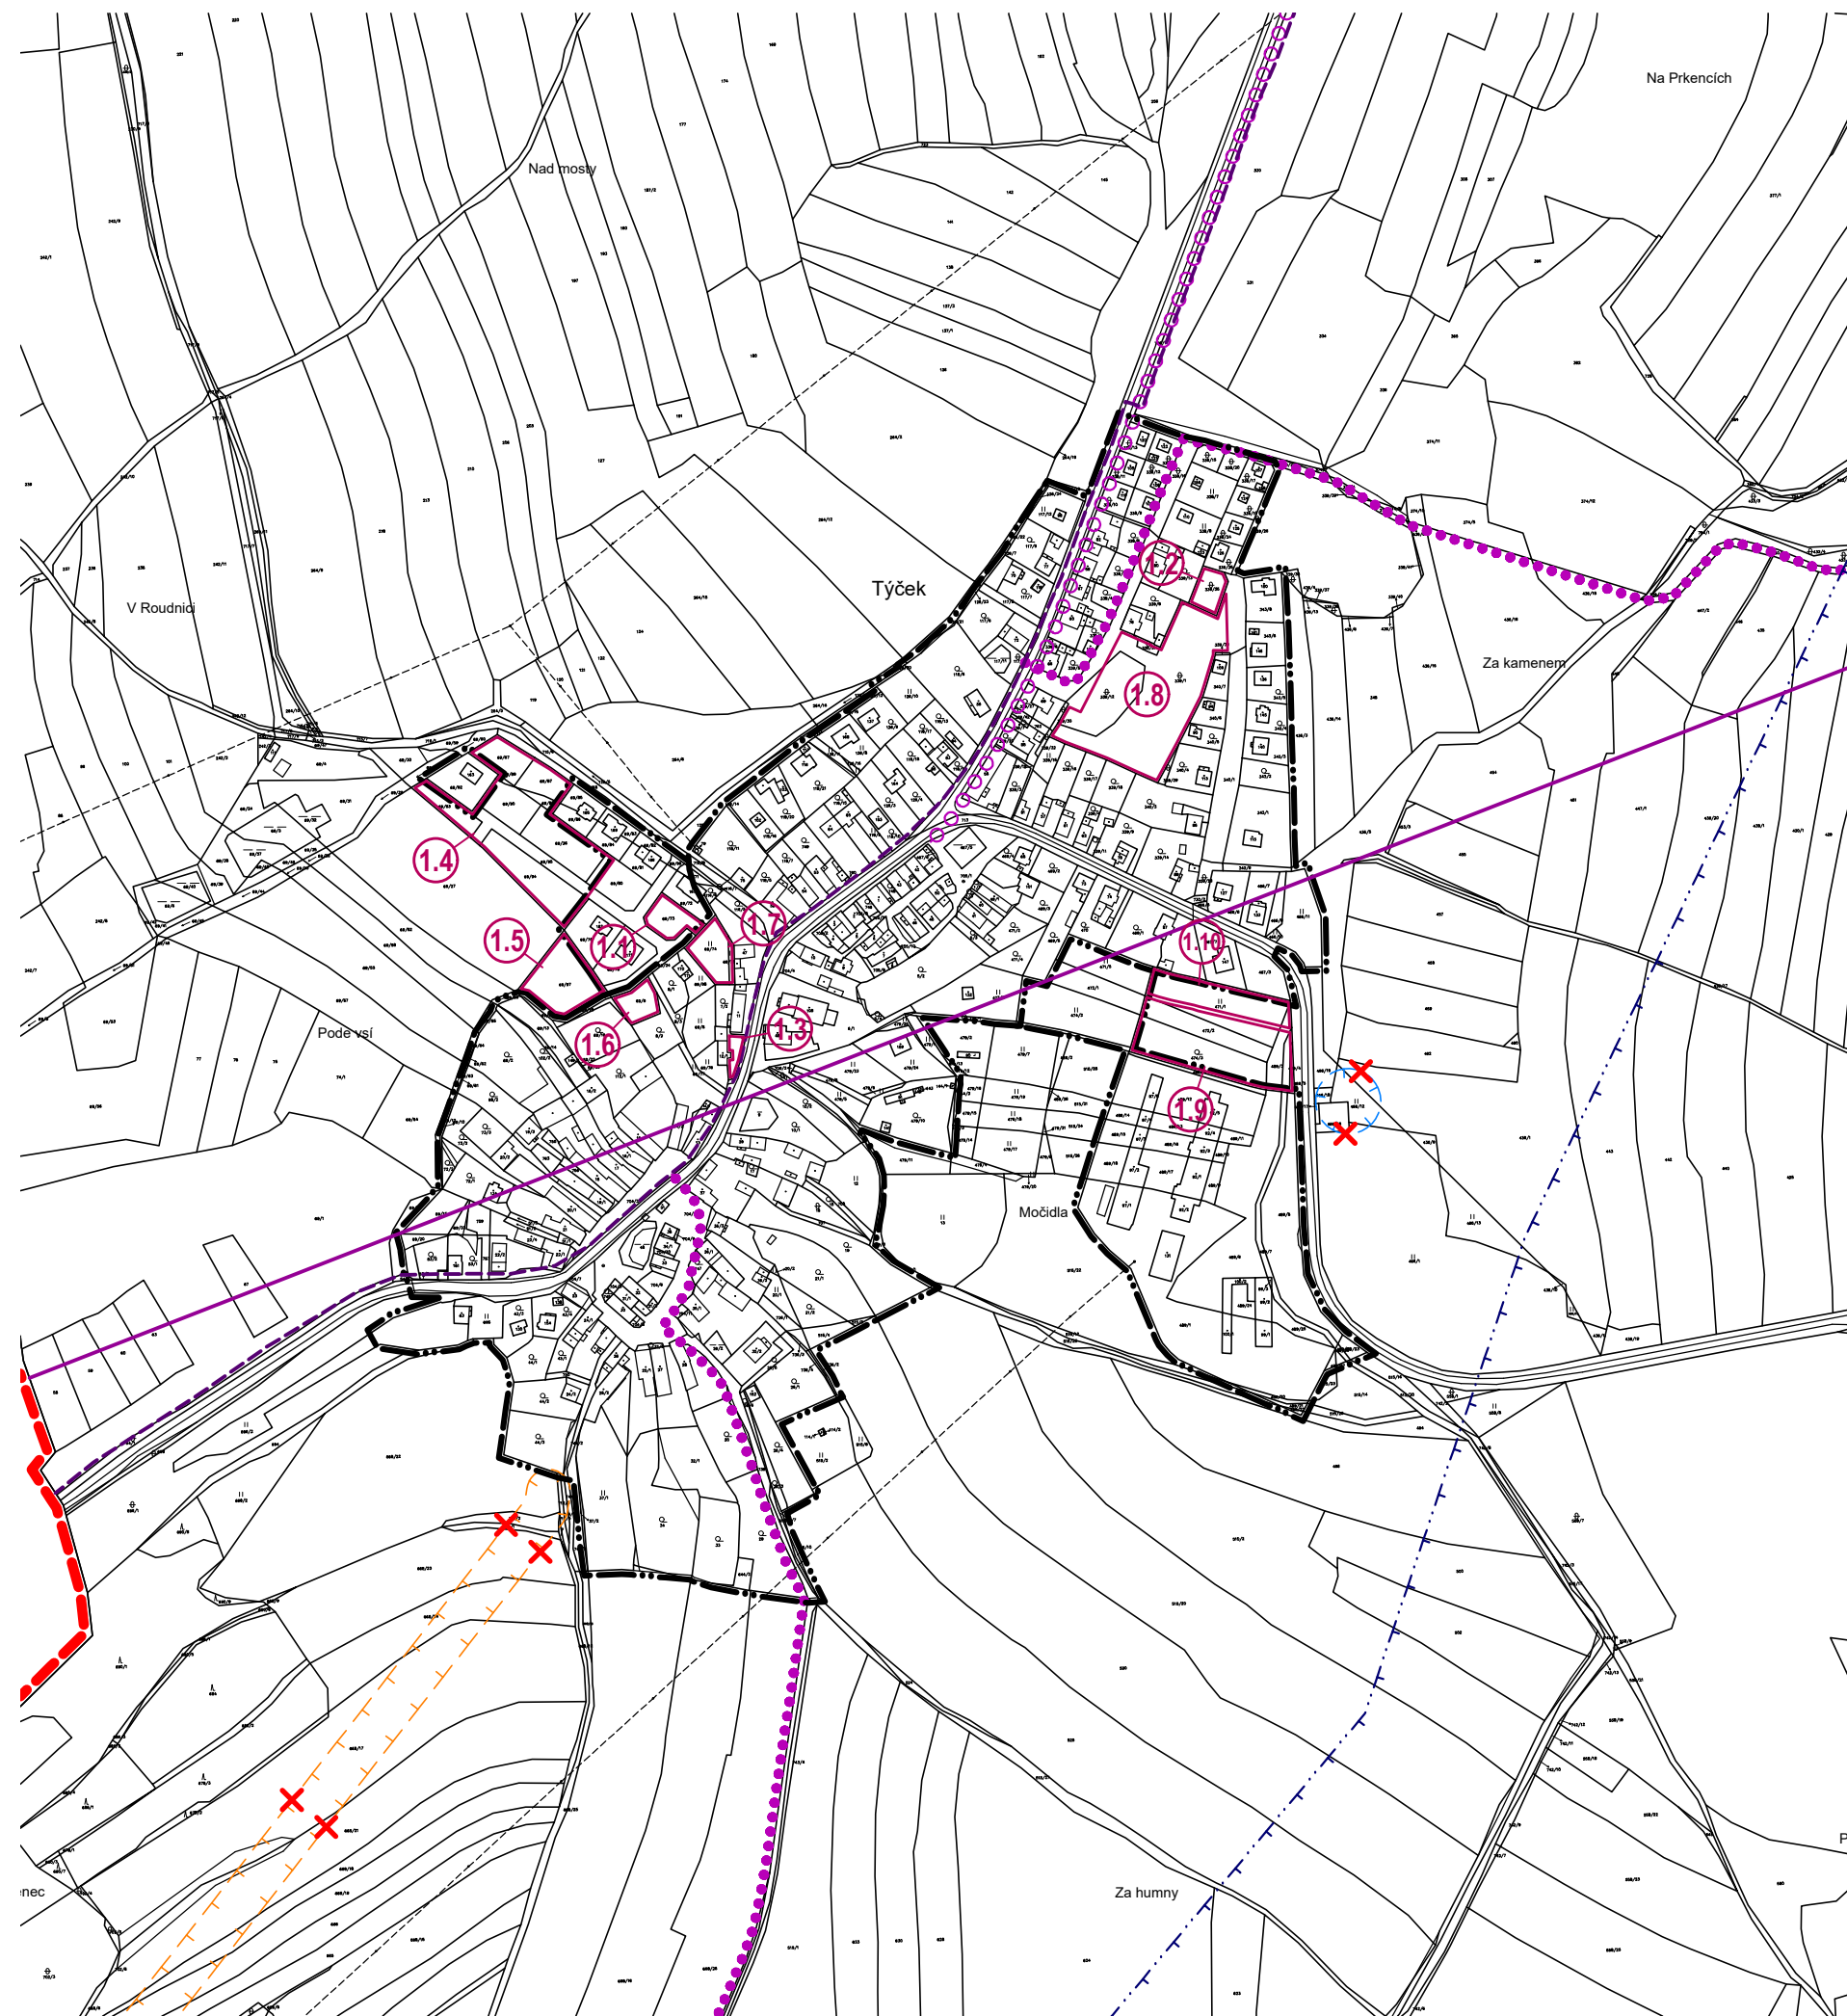


ÚP TÝČEK

změna č.1

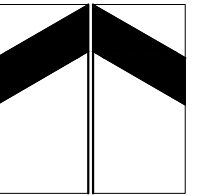

LEGENDA:

stabilizované plochy	plochy změn	plochy rezerv	
			hranice řešeného území - k.ú. Týček
			hranice zastavěného území k 1.3.2020
			hranice zastavitelné plochy změnou č.1 vymezené
			cyklotrasa
			turistické značené cesty
			sdělovací kabelové vedení
			radioreléová trasa
			ochranné pásmo - vodního zdroje II.a stupně - vnitřní
			- vodního zdroje II.b stupně - vnější
			ochranné pásmo vodního zdroje - změnou č.1 zrušeno
			bezpečnostní pásmo VTL plynovodu - změnou č.1 zrušeno

ruší se vymezení ploch dle ÚP:
1, 7, 9, 11, 15

změna č.1 vymezuje plochy:
1.1 - plochy bydlení; 1.2 - plochy bydlení; 1.3 - plochy smíšené obytné; 1.4 - plochy bydlení; 1.5 - plochy bydlení; 1.6 - plochy bydlení; 1.7 - plochy bydlení; 1.8 - plochy veřejných prostranství; 1.9 - plochy smíšené výrobní; 1.10 - plochy smíšené nezastavěného území - ochranná zeleň

A • návrh změny č.1 ÚP Týček
b • hlavní výkres
b2 • koncepce dopravní a technické infrastruktury

1:5000