
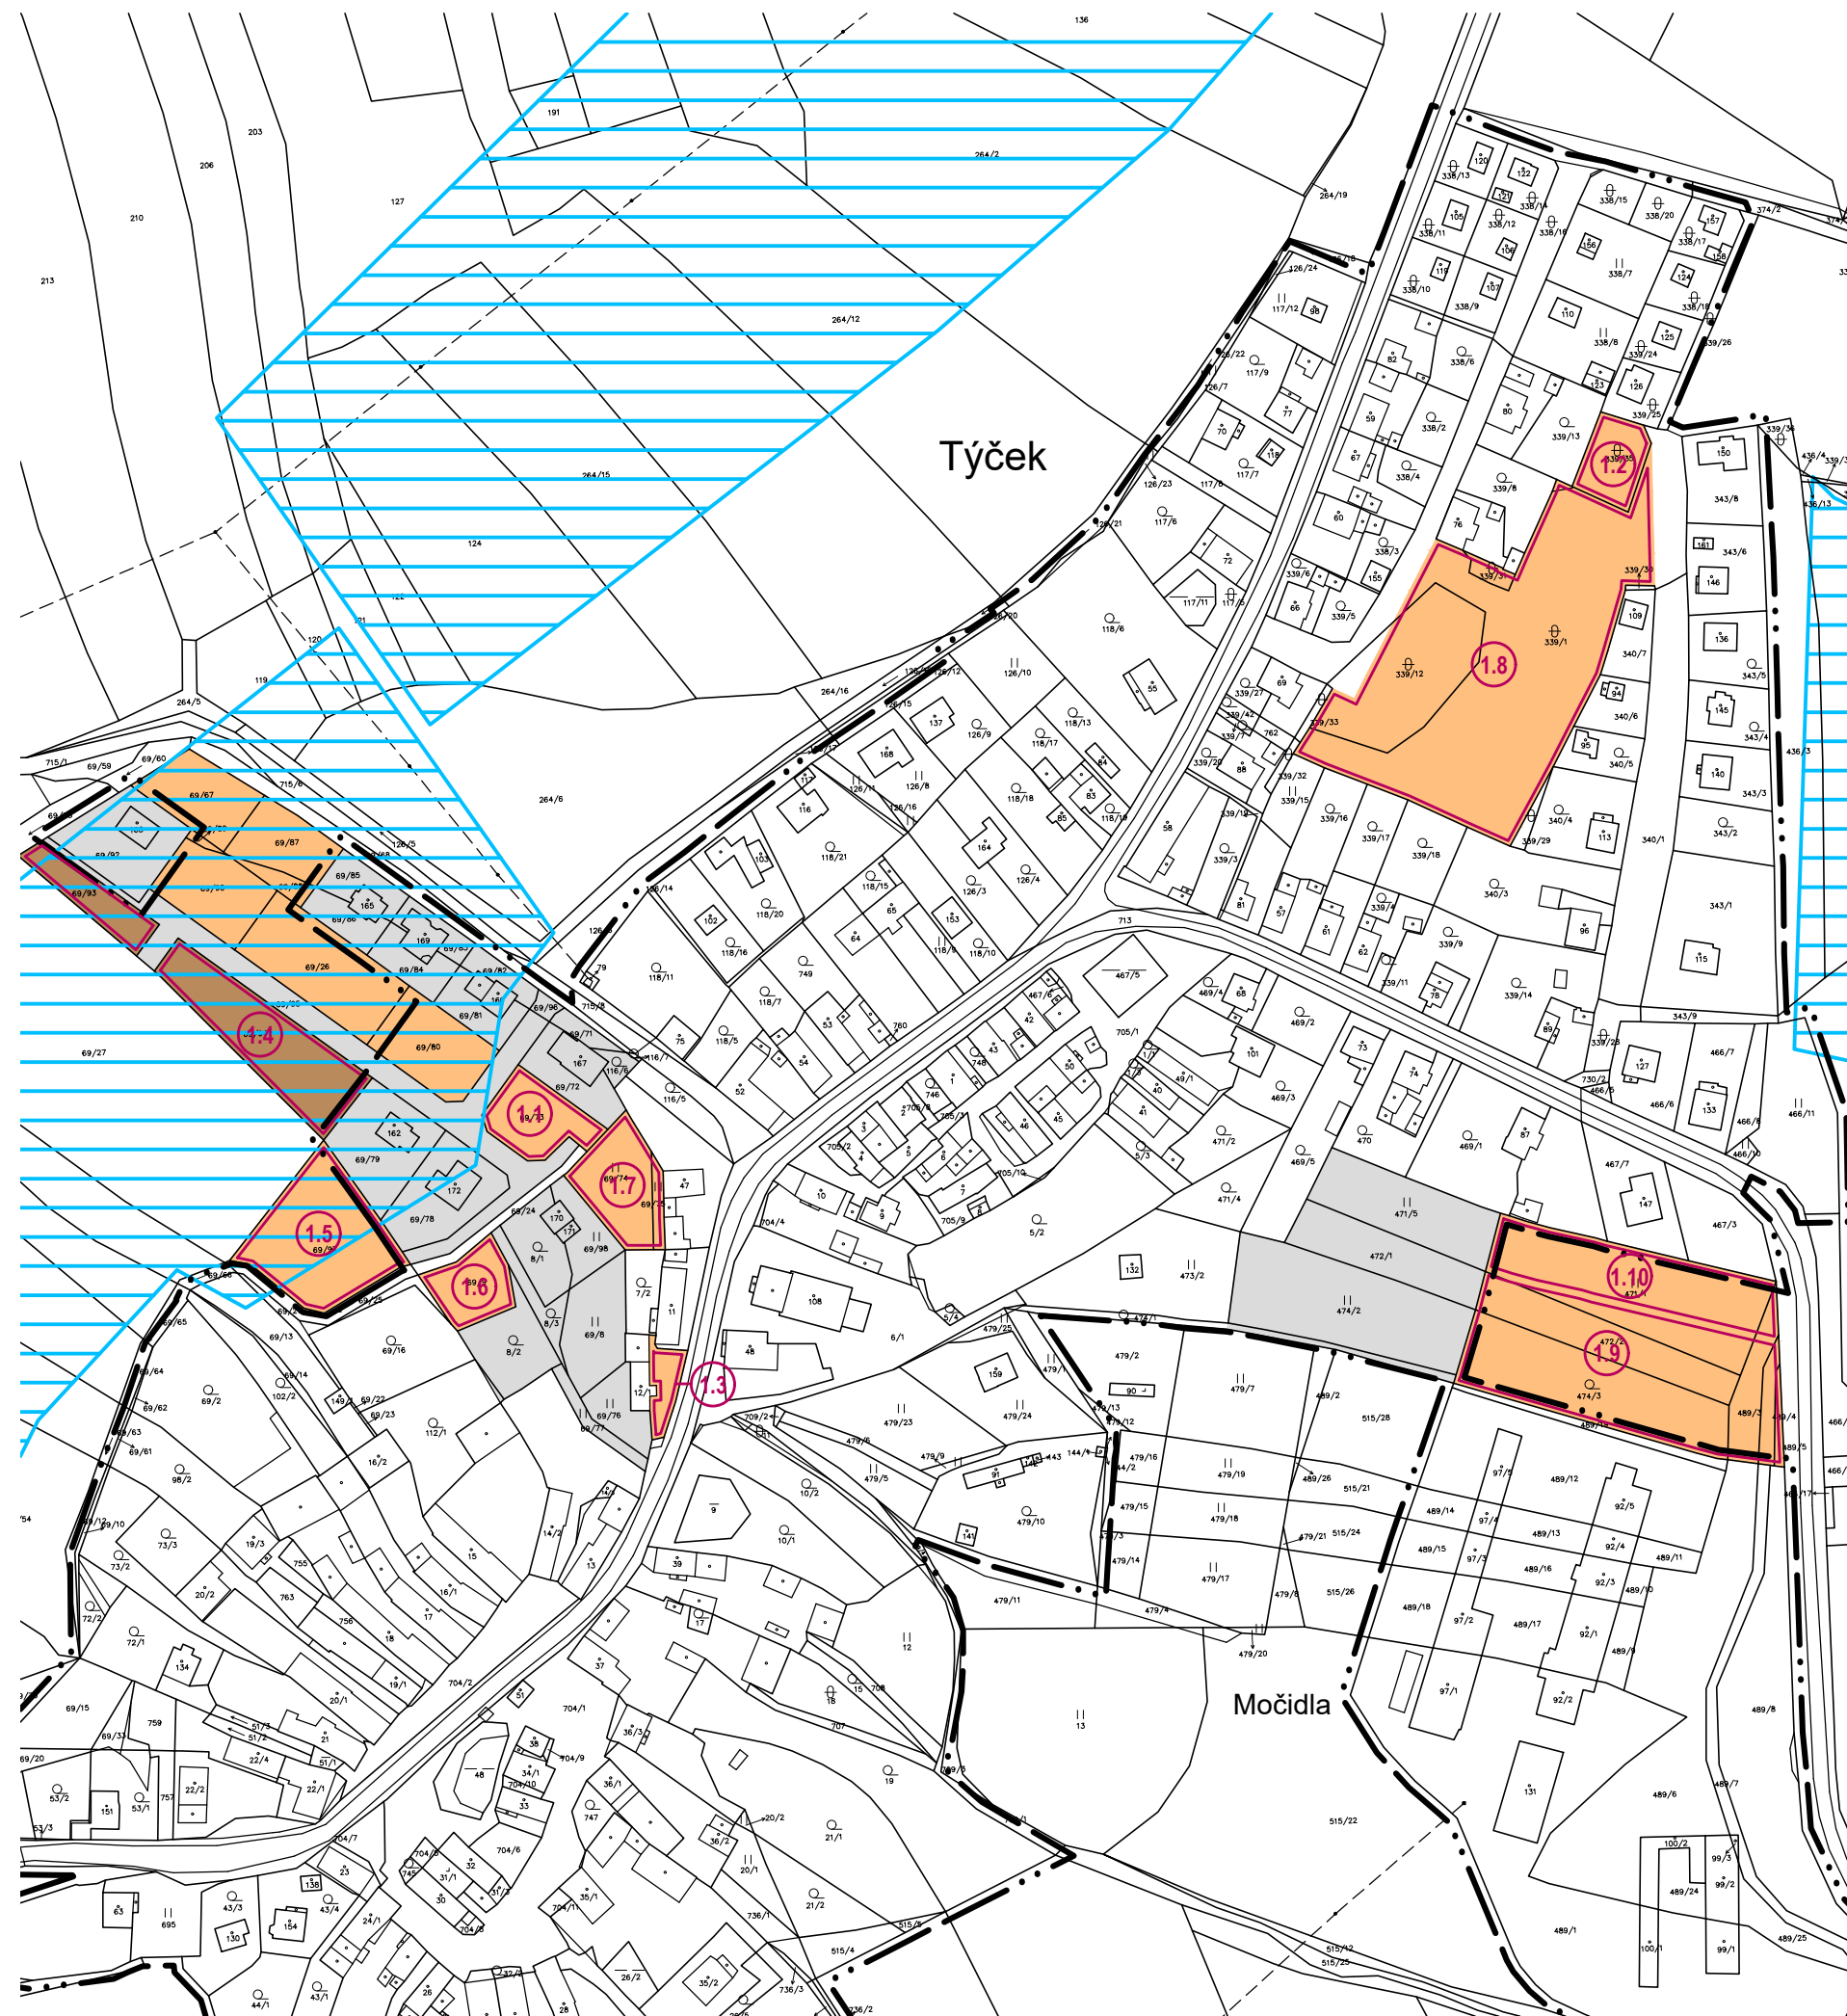


ÚP TÝČEK

změna č.1

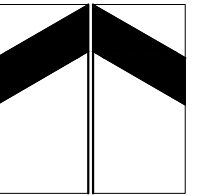

LEGENDA:

| stabilizované plochy | plochy změn | plochy rezerv | |
|----------------------|-------------|---------------|---|
| | | | hranice zastavěného území k 1.3.2020 |
| | | | odvodněné pozemky |
| | | | zastavitelné plochy vymezené ÚP již využité |
| | | | zábor vykázán ve stávající dokumentaci |
| | | | nový zábor - orná půda |
| | | | lokality řešené změnou |

ruší se vymezení ploch dle ÚP:
1, 7, 9, 11, 15

změna č.1 vymezuje plochy:
1.1 - plochy bydlení; 1.2 - plochy bydlení; 1.3 - plochy smíšené obytné; 1.4 - plochy bydlení; 1.5 - plochy bydlení; 1.6 - plochy bydlení; 1.7 - plochy bydlení; 1.8 - plochy veřejných prostranství; 1.9 - plochy smíšené výrobní; 1.10 - plochy smíšené nezastavěného území - ochranná zeď

B • odůvodnění změny č.1 ÚP Týček
c • výkres předpokládaných záborů půdního fondu

1:2500