


TÝČEK • územní plán • 1:5000

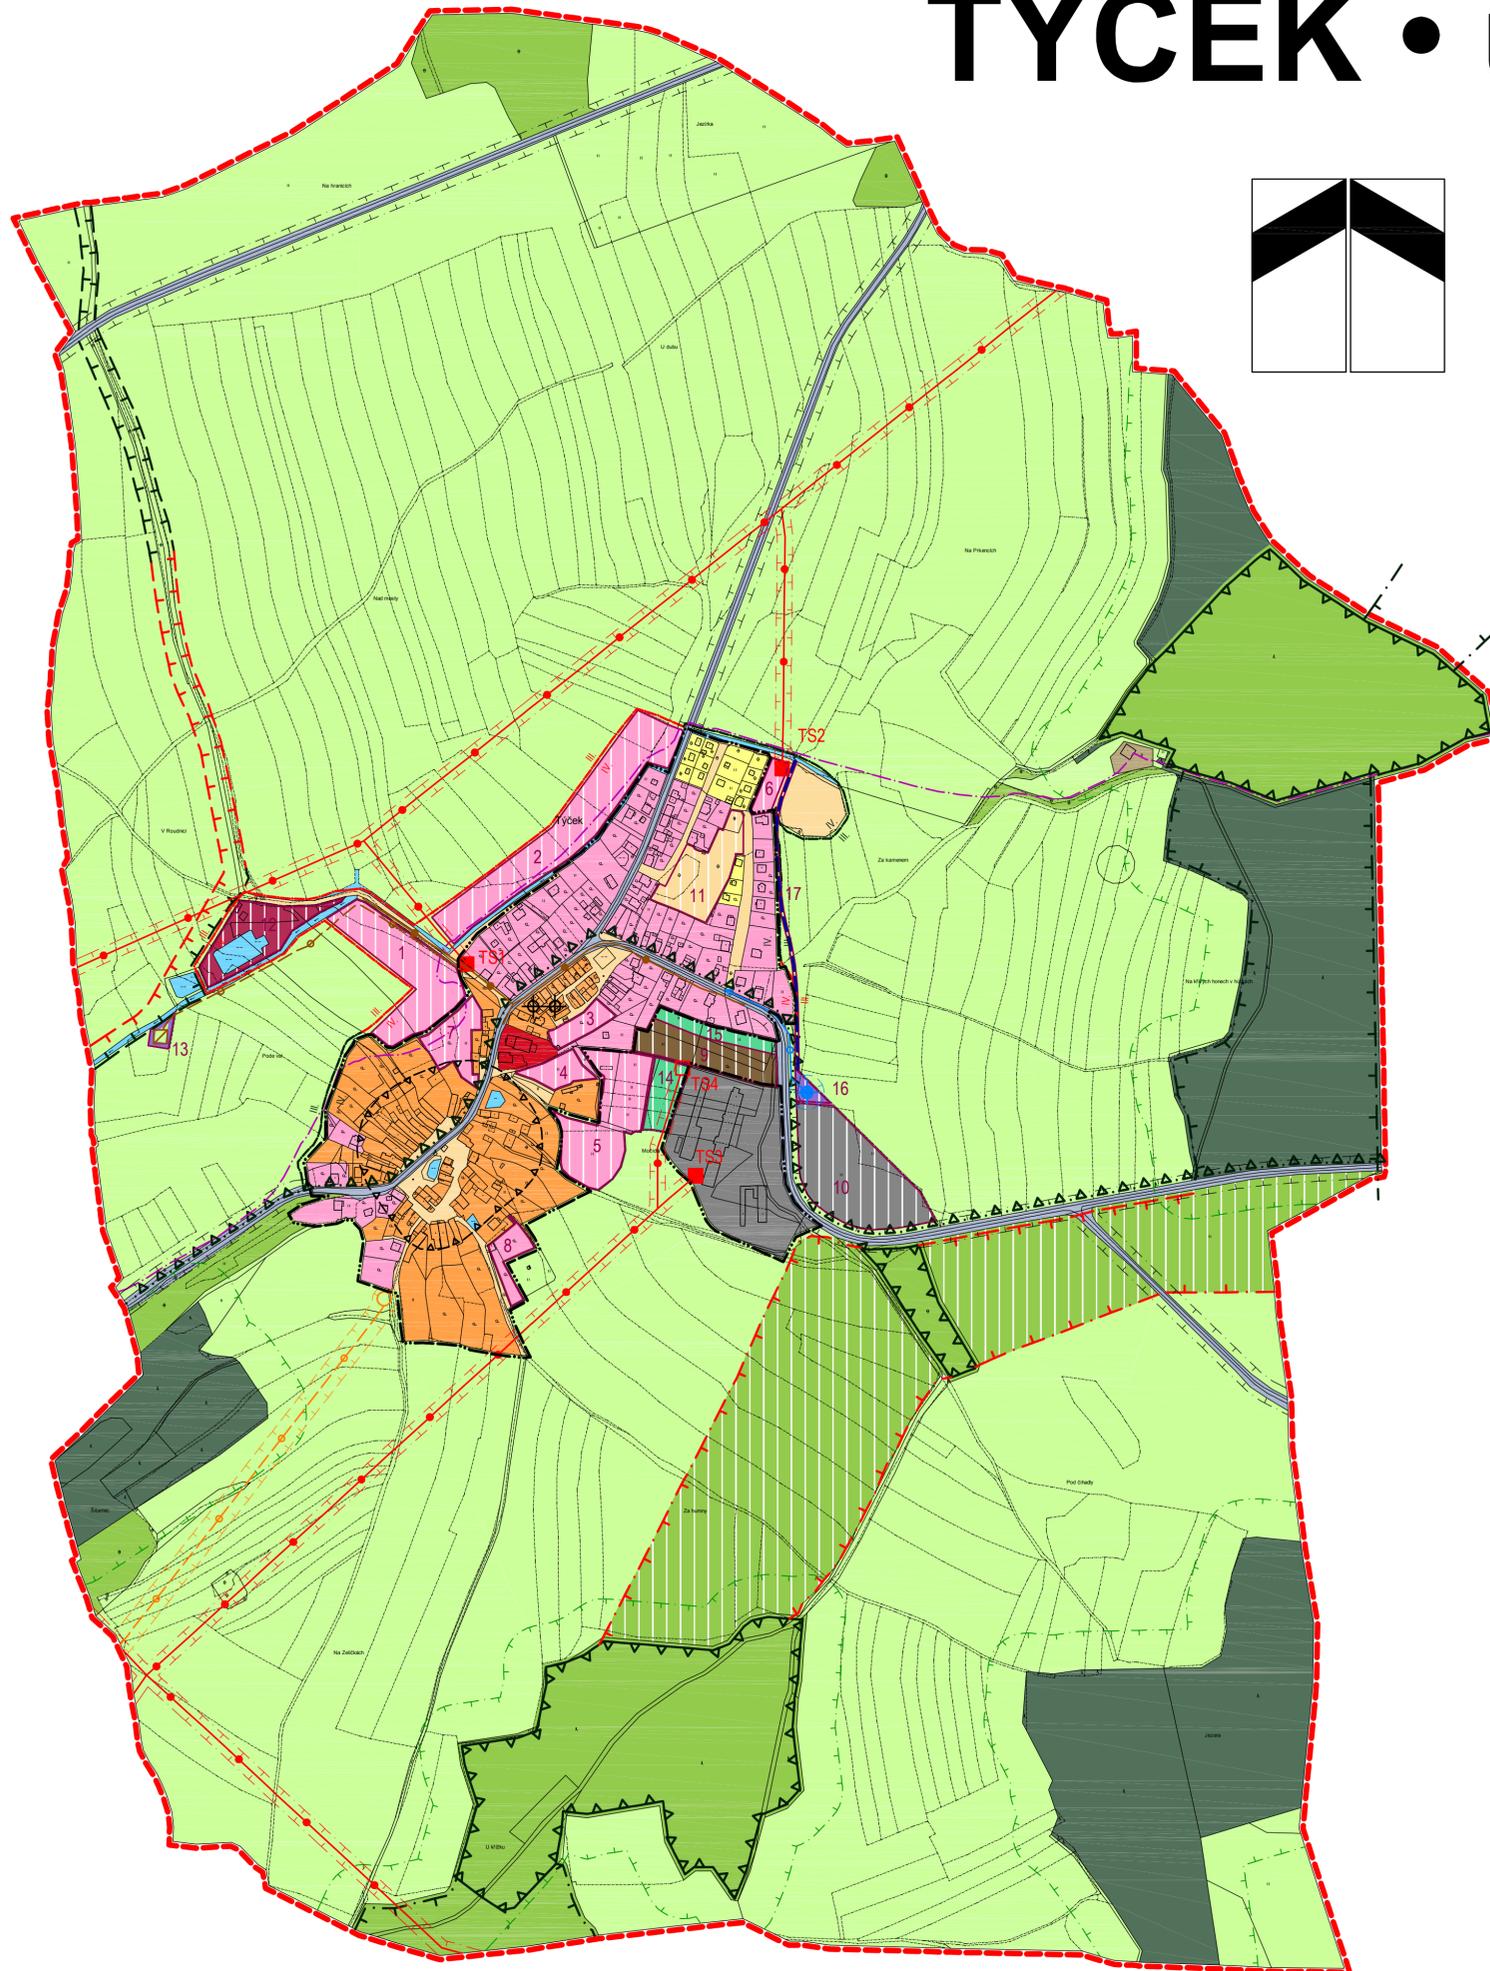

stabilizované plochy	plochy změn	plochy rezerv		stabilizované plochy	plochy změn	plochy rezerv	
			hranice řešeného území - k.ú. Týček				vodní zdroj, technické zařízení vodovodu
			hranice zastavěného území obce				hlavní vodovodní řád
			plochy bydlení (B)				hlavní kanalizační řád
			plochy rekreace (R)				rezerva pro ČOV
			plochy občanského vybavení - veřejné vybavení (OV)				vedení VN 22kV (ochranné pásmo 7m)
			plochy občanského vybavení - sport (OS)				transformační stanice 22/0,4kV (ochranné pásmo 7m)
			plochy veřejných prostranství (VP)				VTL plynovod (ochranné pásmo 4m, bezpečnostní pásmo 15m)
			plochy smíšené obytné (SO)				regulační stanice plynu VTL/STL (bezpečnostní pásmo 10m)
			plochy dopravní infrastruktury (DI)				vojenský dálkový kabel
			plochy technické infrastruktury (TI)				hranice CHKO Křivoklátsko
			plochy výroby a skladování (VS)				hranice a označení zón CHKO
			plochy smíšené výrobní (SD)				archeologická naleziště
			plochy vodní a vodohospodářské (PV)				památkově chráněné objekty
			plochy zemědělské (ZP)				ochranné pásmo - komunikací
			plochy lesní (LP)				- vodního zdroje
			plochy přírodní (PN)				- energetiky
			plochy smíšené nezastavěného území - ochranná zeleň (SO)				- lesa
			plochy specifické (PS)				bezpečnostní pásmo VTL plynovodu
			ÚSES - regionální biokoridor funkční				
			- regionální biokoridor nefunkční				
			- lokální biocentrum				
			- lokální biokoridor funkční				
			- lokální biokoridor nefunkční				

1, 2 - rodinné domy; 3, 4, 5, 6, 7, 8 - využití volných ploch - venkovské bydlení; 9 - nezávadná výroba; 10 - lehká výroba; 11 - úprava veřejného prostranství (park, dětské hřiště...); 12 - úprava sportovních ploch; 13 - územní rezerva pro ČOV; 14, 15 - ochranná zeleň; 16 - zásobování vodou; 17 - ochranný extravilánový příkop

ZÁZNAM O ÚČINNOSTI

- a) orgán, který vydal územní plán Týček
Zastupitelstvo Obce Týček
- b) údaje o vydání
datum:
číslo usnesení:
datum nabytí účinnosti:
- c) údaje o oprávněné úřední osobě pořizovatele
jméno a příjmení:
funkce:
podpis a otisk úředního razítka:

digitální zpracování: Ing. Tomáš Křivanec, Waltrova 938/13, Plzeň

zpracoval: Ing. arch. Petr Tauš autorizovaný architekt ČKA 01041		
zpracoval: Ing. arch. Petr Tauš	formát	750/550
pořizovatel: MÚ ROKYCANY, odbor stavební	datum	09/2009
	měřítko	1 : 5 000

II. odůvodnění územního plánu
b • koordinační výkres