
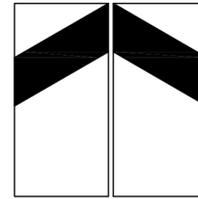


TÝČEK • územní plán • 1:5000

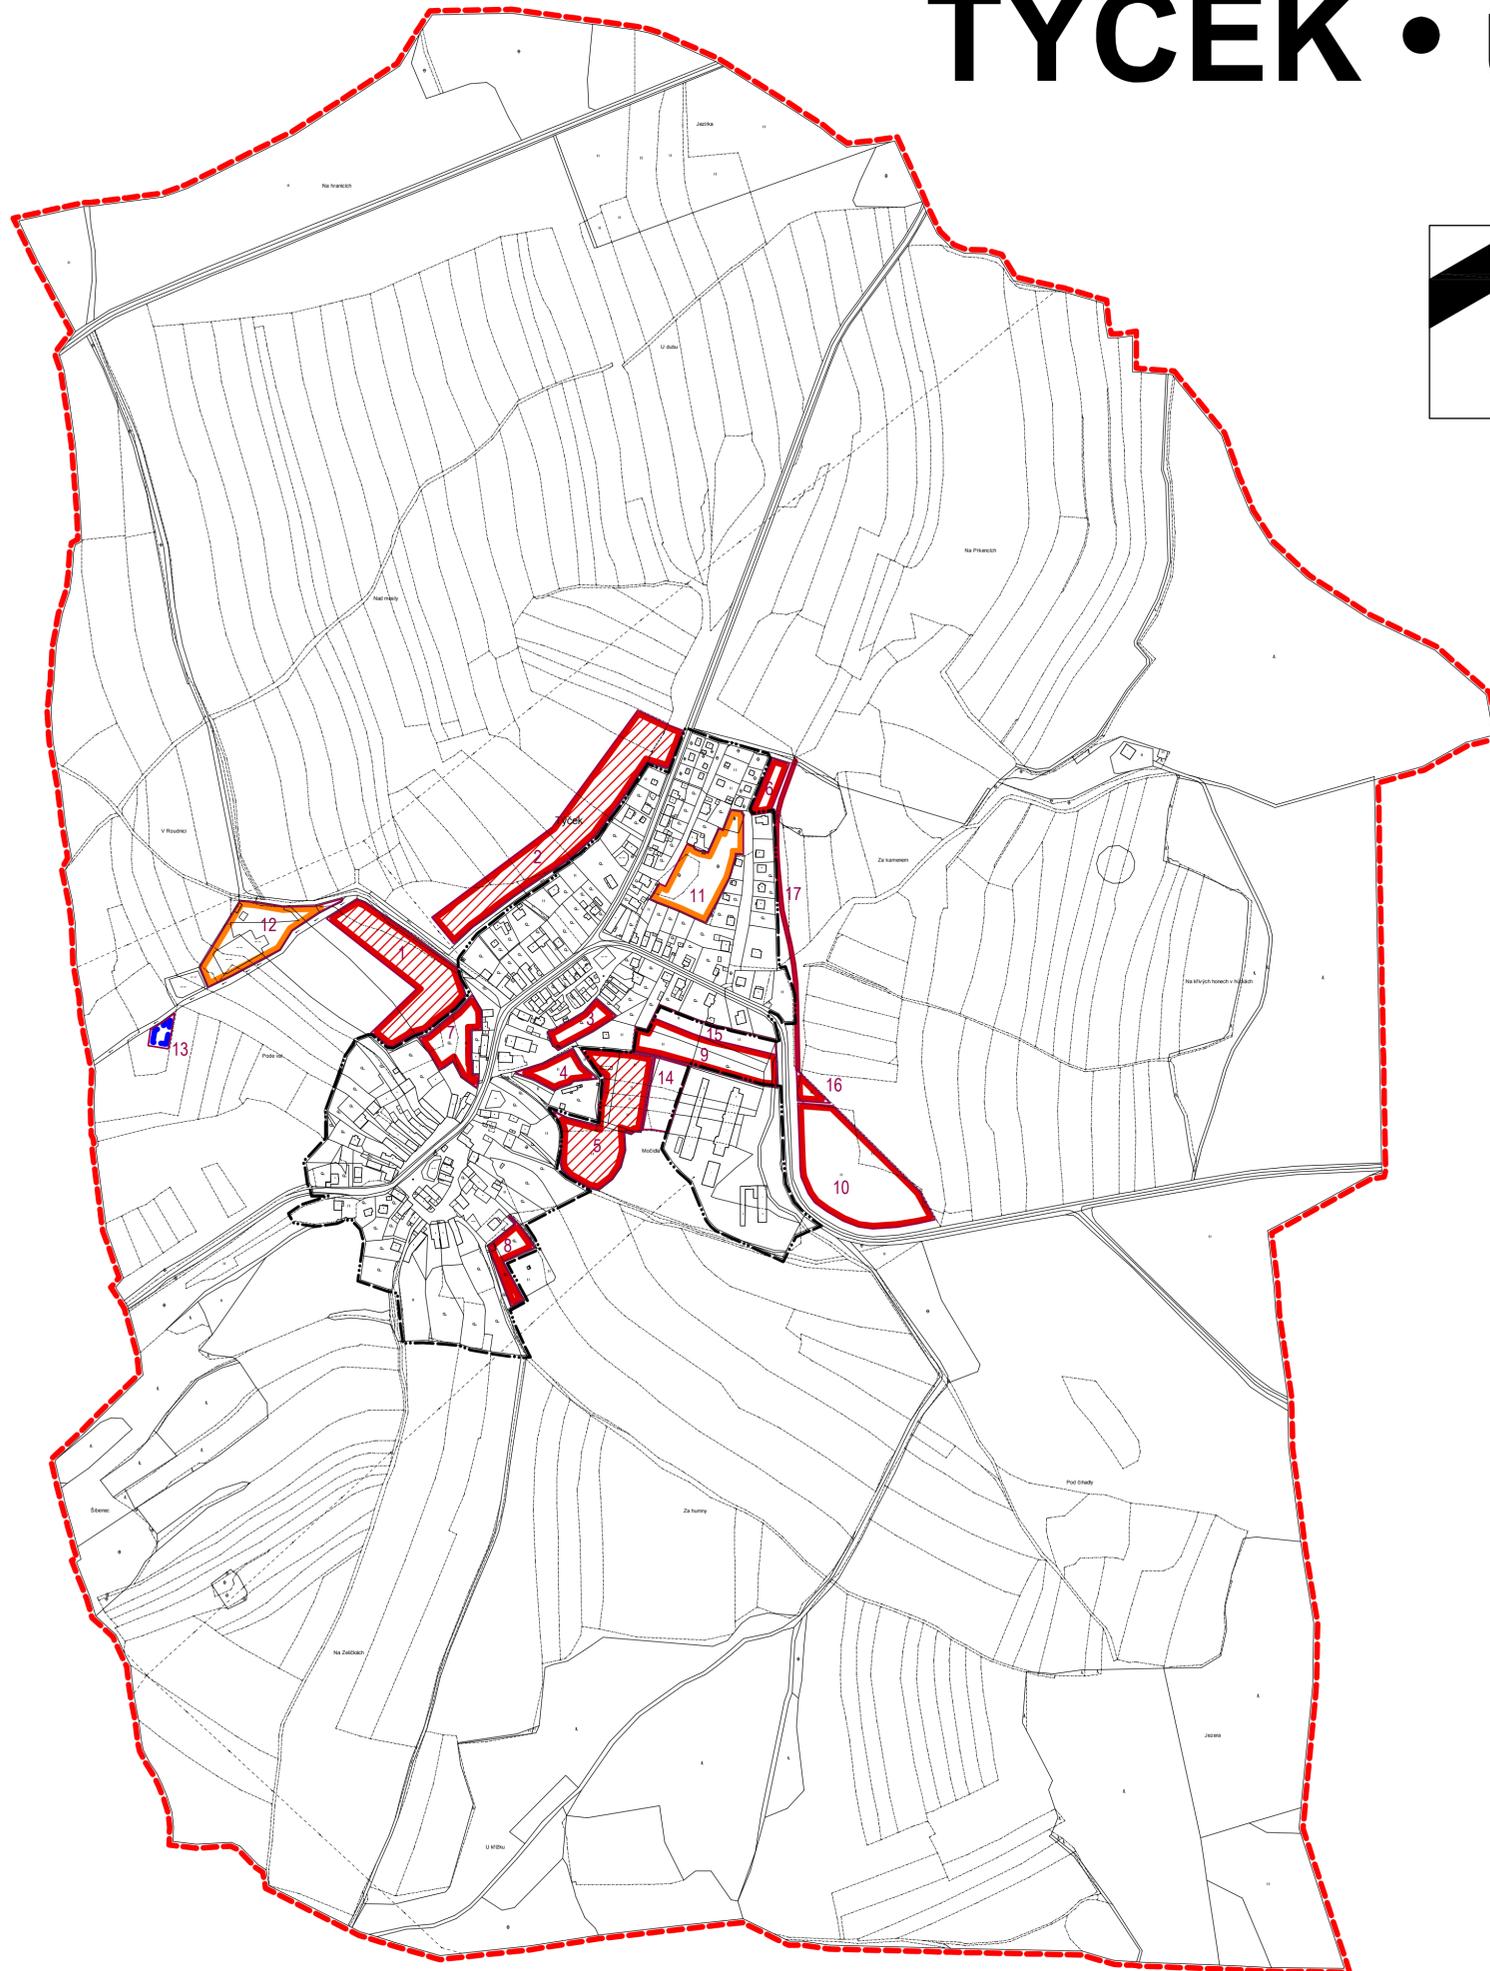

stabilizované plochy	plochy změn	plochy rezerv	
			hranice řešeného území - k.ú. Týček
			hranice zastavěného území obce
			zastavitelné plochy
			plochy přestavby
			plochy, kde změny prověří územní studie
			územní rezervy

1, 2 - rodinné domy; 3, 4, 5, 6, 7, 8 - využití volných ploch - venkovské bydlení; 9 - nezávadná výroba; 10 - lehká výroba; 11 - úprava veřejného prostranství (park, dětské hřiště...); 12 - úprava sportovních ploch; 13 - územní rezerva pro ČOV; 14, 15 - ochranná zeleň; 16 - zásobování vodou; 17 - ochranný extravilánový příkop

ZÁZNAM O ÚČINNOSTI

- a) **orgán, který vydal územní plán Týček**
Zastupitelstvo Obce Týček
- b) **údaje o vydání**
datum:
číslo usnesení:
datum nabytí účinnosti:
- c) **údaje o oprávněné úřední osobě pořizovatele**
jméno a příjmení:
funkce:
podpis a otisk úředního razítka:

digitální zpracování: Ing. Tomáš Křivanec, Waltrova 938/13, Plzeň

zpracoval: Ing. arch. Petr Tauš autorizovaný architekt ČKA 01041		
zpracoval: Ing. arch. Petr Tauš	formát	750/550
pořizovatel: MÚ ROKYCANY, odbor stavební	datum	09/2009
	měřítko	1 : 5 000
I. návrh územního plánu a • základní členění území		