


# TÝČEK • úplné znění po změně č.1

## 1 : 5000

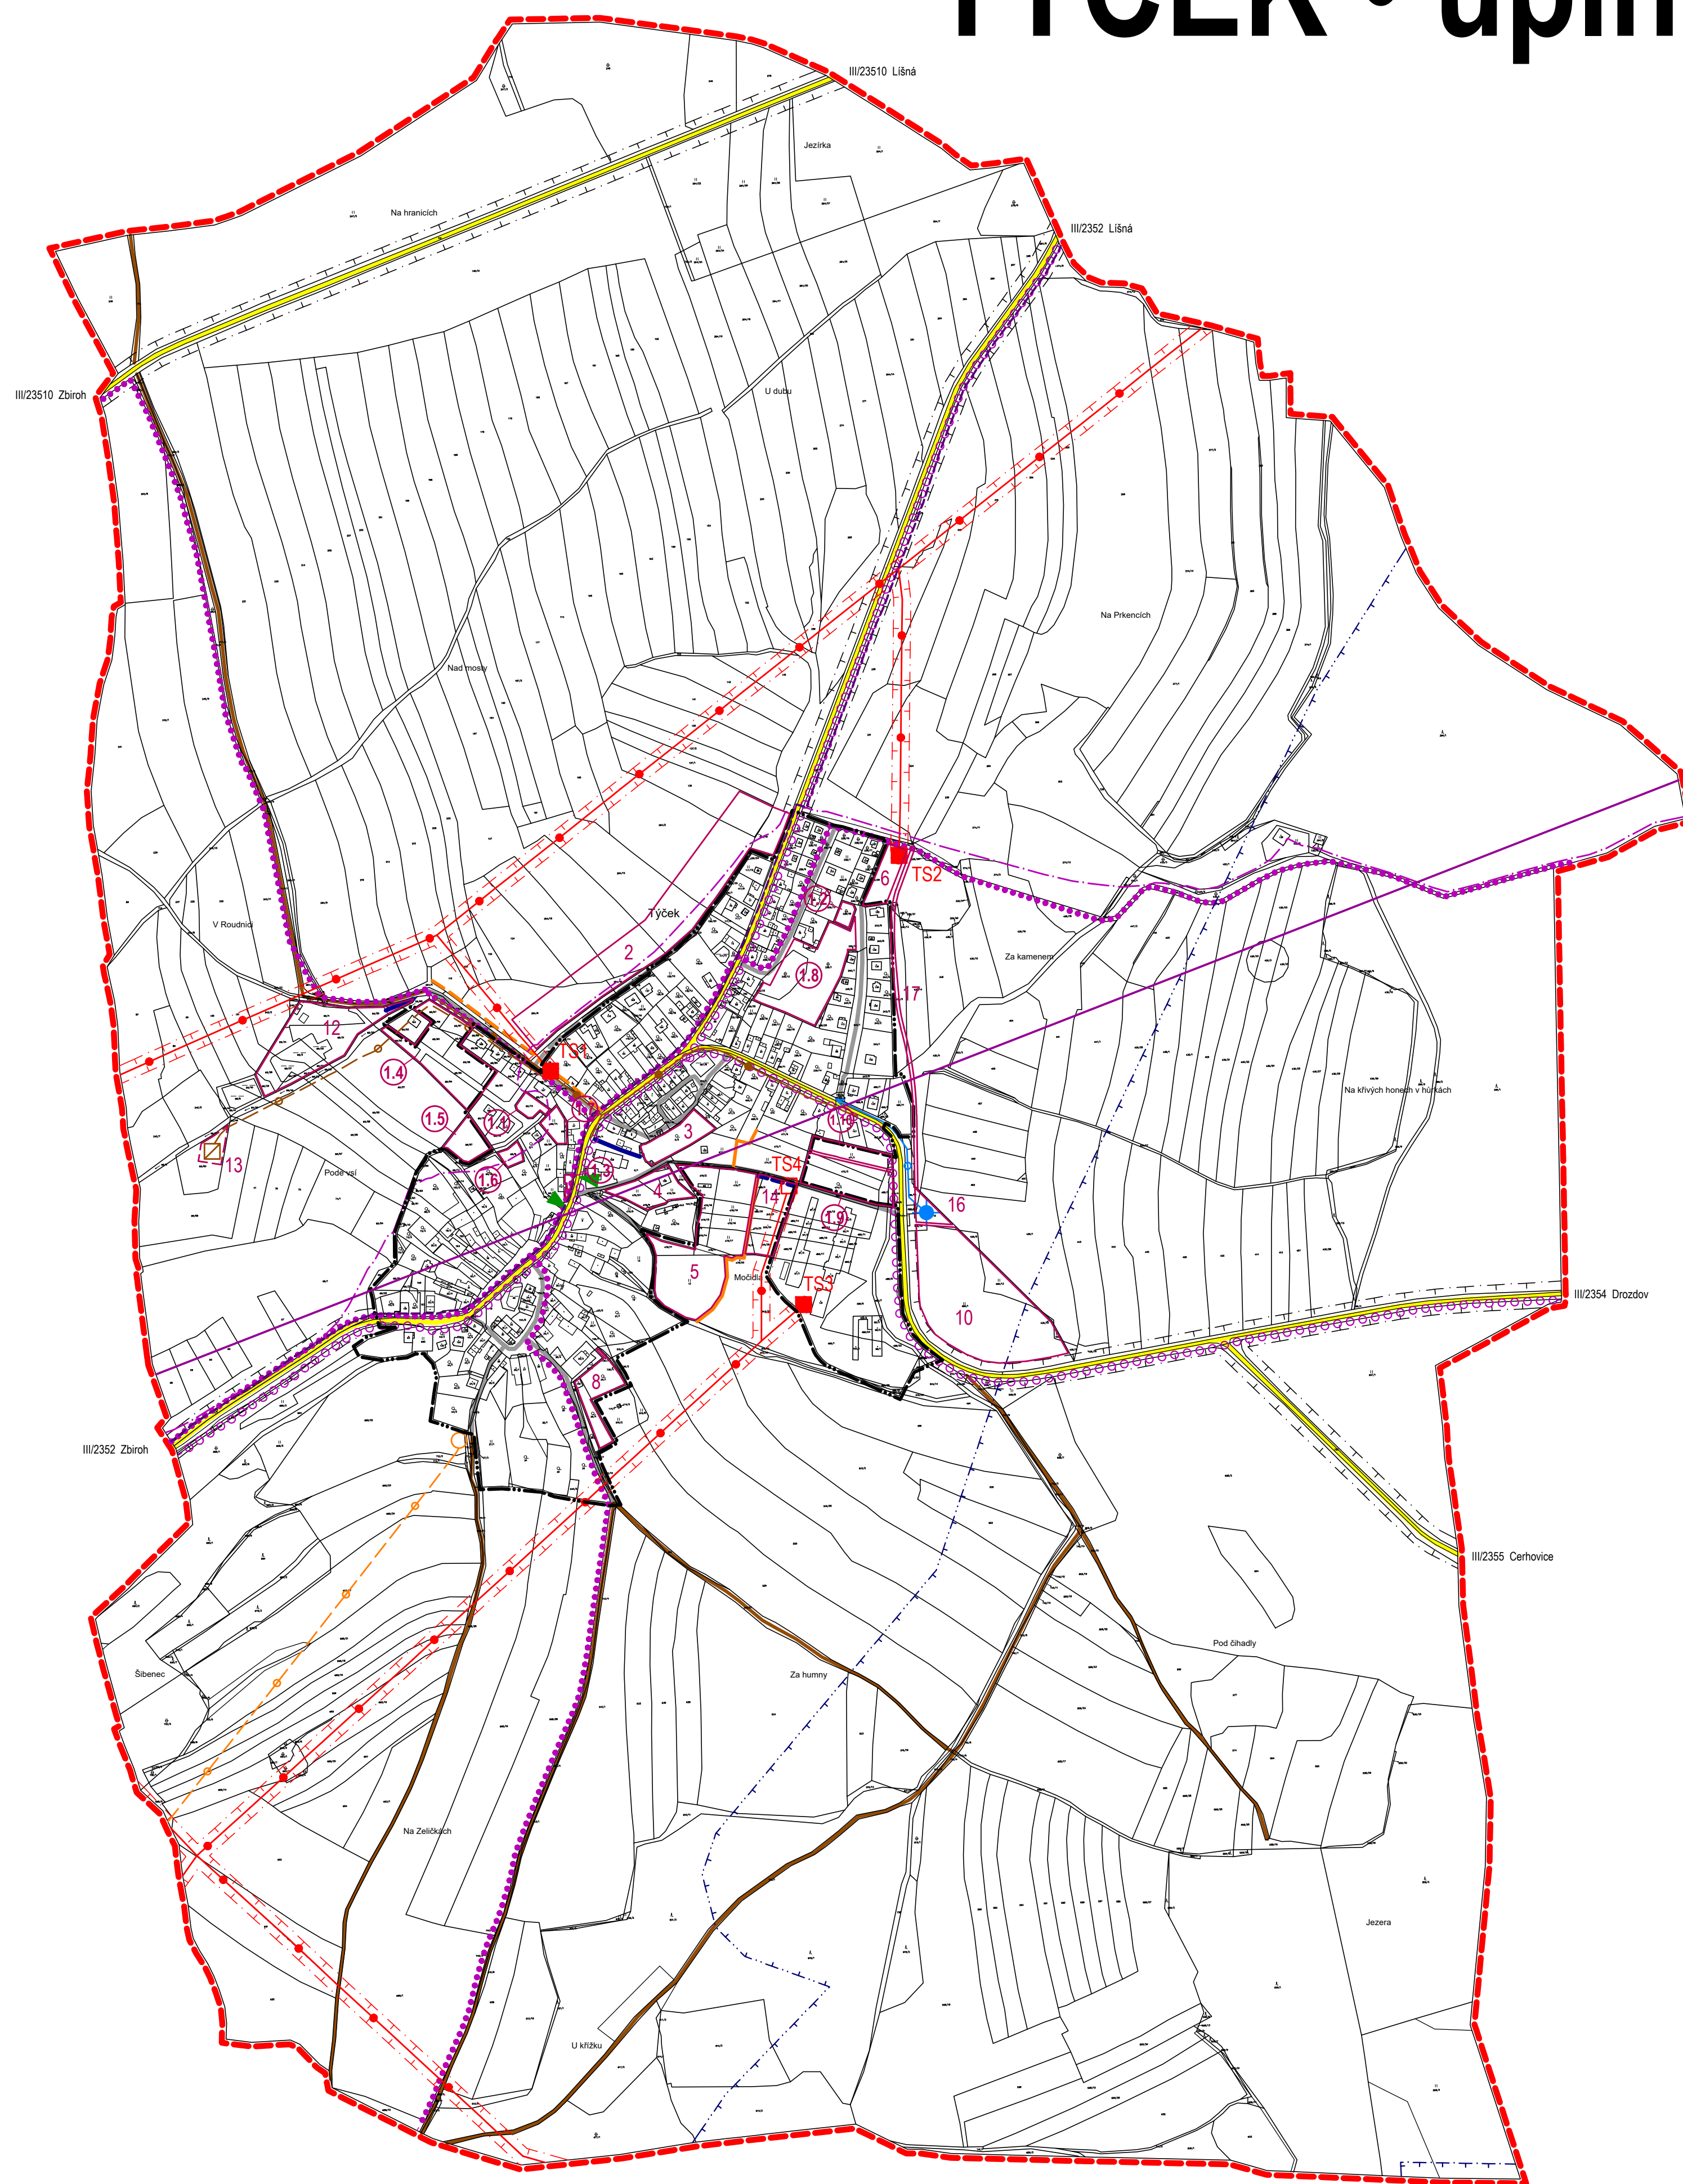

### LEGENDA:

stabilizované plochy	plochy změn	plochy rezerv	
			hranice řešeného území - k.ú. Týček
			hranice zastavěného území k 1.3.2020
			hranice zastavitelné plochy
			hranice územní rezervy
			silnice III.třídy (ochranné pásmo 15m)
			místní komunikace
			účelové komunikace
			parkoviště (odstavná, nadmístního významu)
			zastávka autobusů
			pěší a cyklistická trasa
			cyklotrasa
			turistické značené cesty
			ochranné pásmo komunikací
			vodní zdroj, technické zařízení vodovodu
			hlavní vodovodní řad
			hlavní kanalizační řad
			rezerva pro ČOV
			vedení VN 22kV (ochranné pásmo 7m)
			transformační stanice 22/0,4kV (ochranné pásmo 7m)
			VTL plynovod (ochranné pásmo 4m, bezpečnostní pásmo 15m)
			regulační stanice plynu VTL/STL (bezpečnostní pásmo 10m)
			vojenský dálkový kabel
			sđelovací kabelové vedení
			radioreléová trasa
			ochranné pásmo - vodního zdroje II.a stupně - vnitřní
			- vodního zdroje II.b stupně - vnější
			- energetiky

2 - rodinné domy; 3, 4, 5, 6, 8 - využití volných ploch - venkovské bydlení; 10 - lehká výroba; 12 - úprava sportovních ploch; 13 - územní rezerva pro ČOV; 14 - ochranná zeleň; 16 - zásobování vodou; 17 - ochranný extravilánový příkop; 1.1 - plochy bydlení; 1.2 - plochy bydlení; 1.3 - plochy smíšené obytné; 1.4 - plochy bydlení; 1.5 - plochy bydlení; 1.6 - plochy bydlení; 1.7 - plochy bydlení; 1.8 - plochy veřejných prostranství; 1.9 - plochy smíšené výrobní; 1.10 - plochy smíšené nezastavěného území - ochranná zeleň

### ZÁZNAM O ÚČINNOSTI

a) označení správního orgánu, který poslední změnu vydal:	Zastupitelstvo Obce Týček
b) pořadové číslo poslední změny:	1
c) datum nabytí účinnosti poslední změny:	
d) údaje o oprávněné úřední osobě pořizovatele:	Obecní úřad Týček
jméno a příjmení:	Zdeněk Hruška
funkce:	starosta obce Týček
podpis a úřední razítko:	

digitální zpracování: Ing. Tomáš Křivanec, A1atelier, Jiráskovo náměstí 678/33, Plzeň

zpracovatel: Ing. arch. Petr Tauš autorizovaný architekt ČKA 01041		
zpracoval: Ing. arch. Petr Tauš	formát	750/594
pořizovatel: Obecní úřad Týček	datum	07/2020
Úplné znění ÚP po změně č.1	měřítko	1 : 5 000
<b>b • hlavní výkres - b2 • koncepce dopravní a technické infrastruktury</b>		