


TÝČEK • úplné znění po změně č.1

1 : 5000

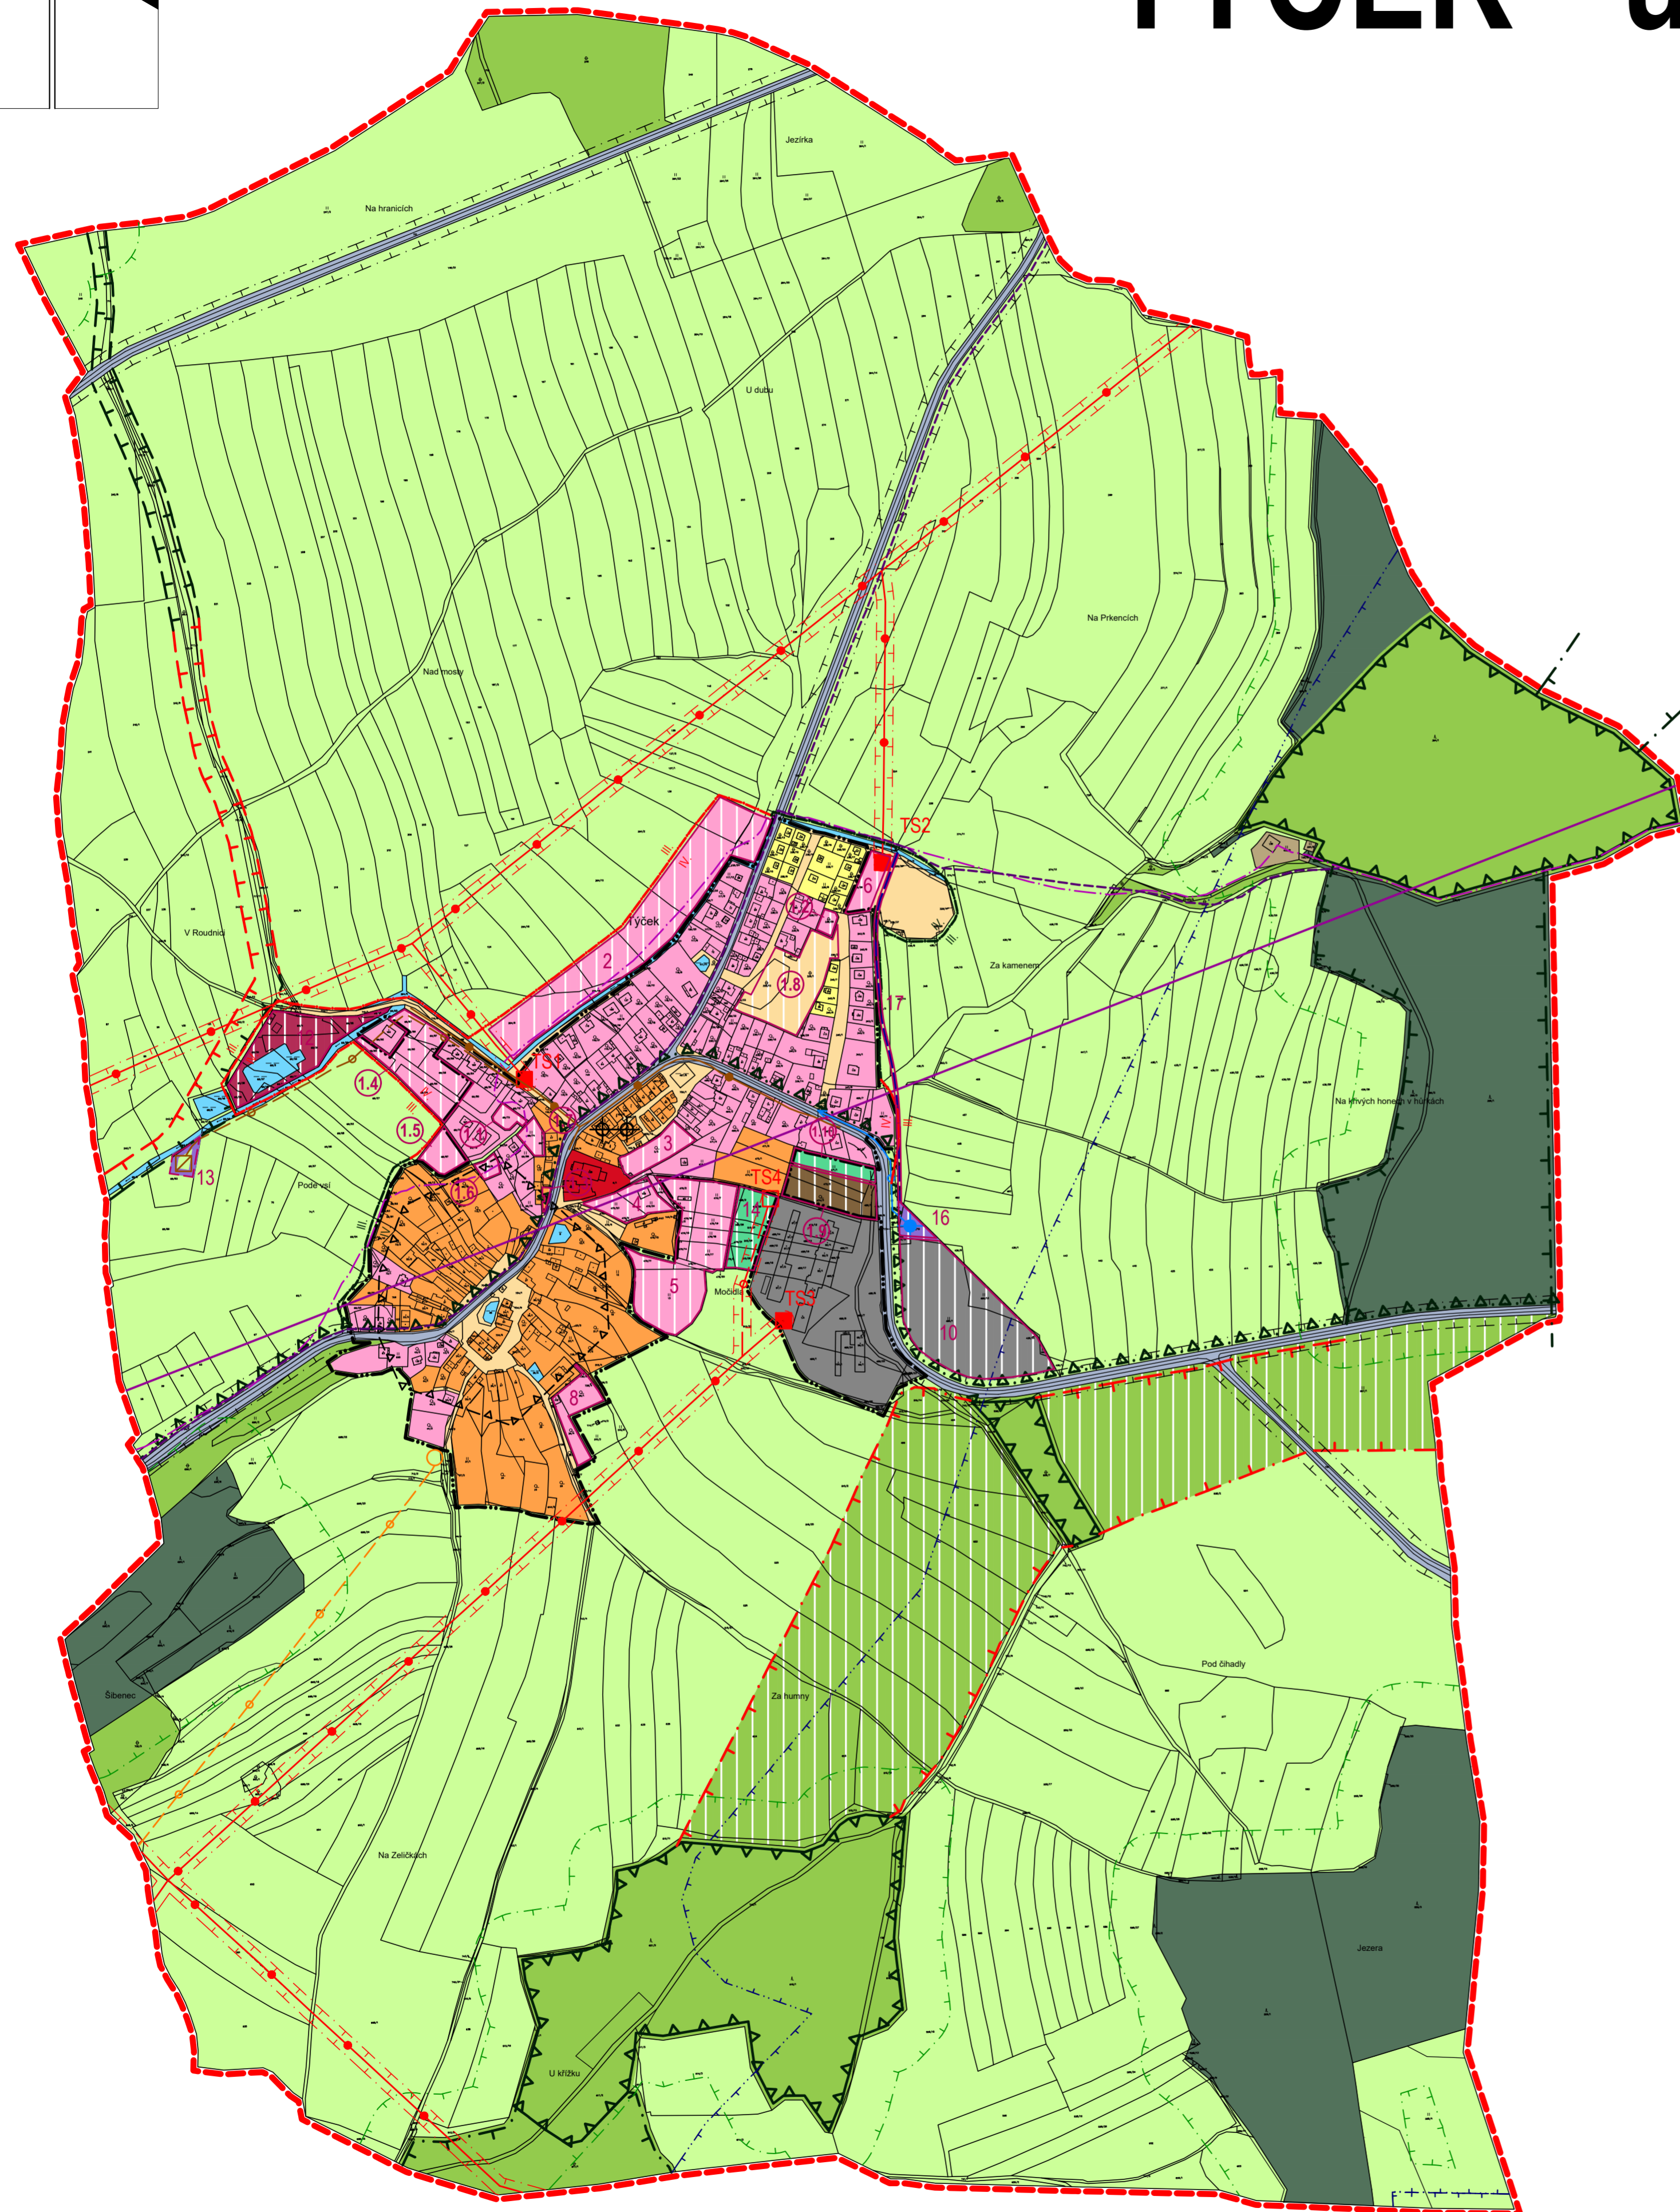

LEGENDA:

stabilizované plochy	plochy změn	plochy rezerv	
			hranice řešeného území - k.ú. Týček
			hranice zastavěného území k 1.3.2020
			hranice zastavitelné plochy
			hranice územní rezervy
			plochy bydlení (B)
			plochy rekreace (R)
			plochy občanského vybavení - veřejné vybavení (OV)
			plochy občanského vybavení - sport (OS)
			plochy veřejných prostranství (VP)
			plochy smíšené obytné (SO)
			plochy dopravní infrastruktury (DI)
			plochy technické infrastruktury (TI)
			plochy výroby a skladování (VS)
			plochy smíšené výrobní (SD)
			plochy vodní a vodohospodářské (PV)
			plochy zemědělské (ZP)
			plochy lesní (LP)
			plochy přírodní (PN)
			plochy smíšené nezastavěného území - ochranná zeleň (SO)
			plochy specifické (PS)
			ÚSES - regionální biokoridor funkční
			- regionální biokoridor nefunkční
			- lokální biocentrum
			- lokální biokoridor funkční
			- lokální biokoridor nefunkční
			vodní zdroj, technické zařízení vodovodu
			hlavní vodovodní řád
			hlavní kanalizační řád
			rezerva pro ČOV
			vedení VN 22kV (chranné pásmo 10m)
			transformační stanice 22/0,4kV (ochranné pásmo 10m)
			VTL plynovod (ochranné pásmo 4m, bezpečnostní pásmo 15m)
			regulační stanice plynu VTL/STL (bezpečnostní pásmo 10m)
			vojenský dálkový kabel
			sdělovací kabelové vedení
			radioreléová trasa
			hranice CHKO a biosférické rezervace UNESCO Křivoklátsko
			hranice a označení zón CHKO
			archeologická naleziště
			památkově chráněné objekty
			ochranné pásmo - komunikací
			- vodního zdroje II.a stupně - vnitřní
			- vodního zdroje II.b stupně - vnější
			- energetiky
			- lesa

2 - rodinné domy; 3, 4, 5, 6, 8 - využití volných ploch - venkovské bydlení; 10 - lehká výroba; 12 - úprava sportovních ploch; 13 - územní rezerva pro ČOV; 14 - ochranná zeleň; 16 - zásobování vodou; 17 - ochranný extravilánový příkop; 1.1 - plochy bydlení; 1.2 - plochy bydlení; 1.3 - plochy smíšené obytné; 1.4 - plochy bydlení; 1.5 - plochy bydlení; 1.6 - plochy bydlení; 1.7 - plochy bydlení; 1.8 - plochy veřejných prostranství; 1.9 - plochy smíšené výrobní; 1.10 - plochy smíšené nezastavěného území - ochranná zeleň

ZÁZNAM O ÚČINNOSTI

a) označení správního orgánu, který poslední změnu vydal:	Zastupitelstvo Obce Týček
b) pořadové číslo poslední změny:	1
c) datum nabytí účinnosti poslední změny:	
d) údaje o oprávněné úřední osobě pořizovatele:	Obecní úřad Týček
jméno a příjmení:	Zdeněk Hruška
funkce:	starosta obce Týček
podpis a úřední razítko:	

digitální zpracování: Ing. Tomáš Křivanec, A1atelier, Jiráskovo náměstí 678/33, Plzeň

zpracovatel:	Ing. arch. Petr Tauš	
autorizovaný architekt ČKA 01041		
zpracoval:	formát	750/594
Ing. arch. Petr Tauš	datum	07/2020
pořizovatel: Obecní úřad Týček	měřítko	1 : 5 000
Úplné znění ÚP po změně č.1		
b • koordinační výkres		